

**ÜBB Eschlikon TG - GP Quant** **8360 Eschlikon**

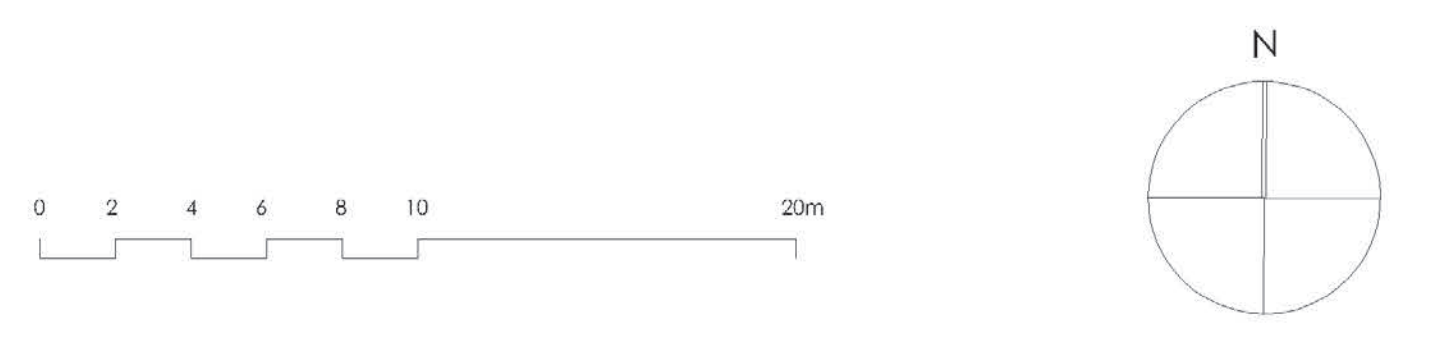
**Freiraumgestaltung** **Gestaltungsplan - Beilageplan Umgebung**

Bauherr / Grundeigentümer Parz. Nr. : Mst. : 1:200  
 Alinx Immobilien AG Plan Nr. : 790/1.0  
 Hönlistrasse 18 Datum : 14.05.2024  
 8360 Eschlikon TG Tel. +41 71 973 70 50 Rev. : -  
Grösse : 105 x 90cm

Entwurf / Projektentwicklung /-verfasser : **AKKURAT AG**  
 Heiligkreuzstrasse 5 Tel. +41 71 278 93 93  
 9008 St. Gallen akkurat.ch **AKKURAT.**

Architekt: **MAERZ**  
 maerz ag Tel. +41 71 929 56 66  
 Wilerstrasse 23 maerz@maerz.ch **MAERZ**  
 9332 Kickenbach b. Wil

Landschaftsarchitekt: **Alge Landschaftsarchitekten**  
 Fischliweg 21 Tel. +41 71 722 31 14  
 CH-9443 Widnau n.alge@bluewin.ch

**Symbolbilder**



**Schwarzplan 1:1000**



**Legende**

<b>Grünflächen / Bepflanzung</b>	<b>Beläge</b>	<b>Ausstattung / Div.</b>
Rasen / Blumenrasen	Asphalt	Aussenkannte Tiefgarage
Flächpflanzung und Kleingehölze	Pflastersteinbelag sickerfähig	Perimeter Gestaltungsplan
Gehölze, mehrstämmig: standortgerecht / einheimisch wie Hainbuche, Ahorn ...	Plattenbelag Sitzplätze	Aussenleuchten div.
Hochstamm-Bäume: einheimisch/standortgerecht wie Ahorn, Traubeneiche ...	Spiel- und Gemeinschaftsbereiche	Höhen best. / Höhen neu
Gehölze Bestand		550.50 / 551.50

**Bächelacker**

Freiraumgestaltung 1:200